



GEVELAANZICHTEN

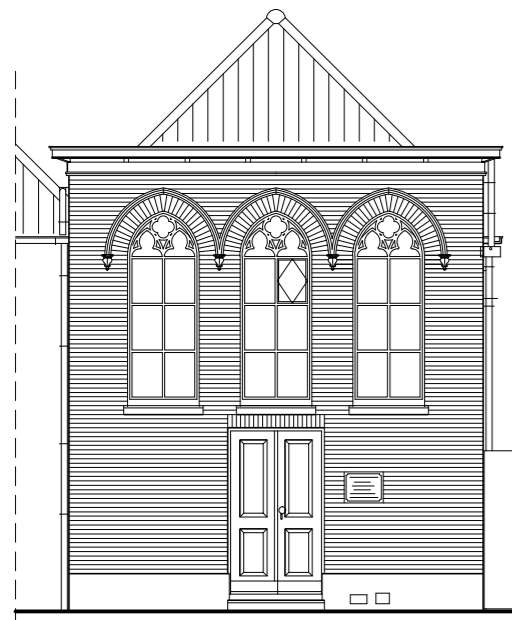


NOORDGEVEL


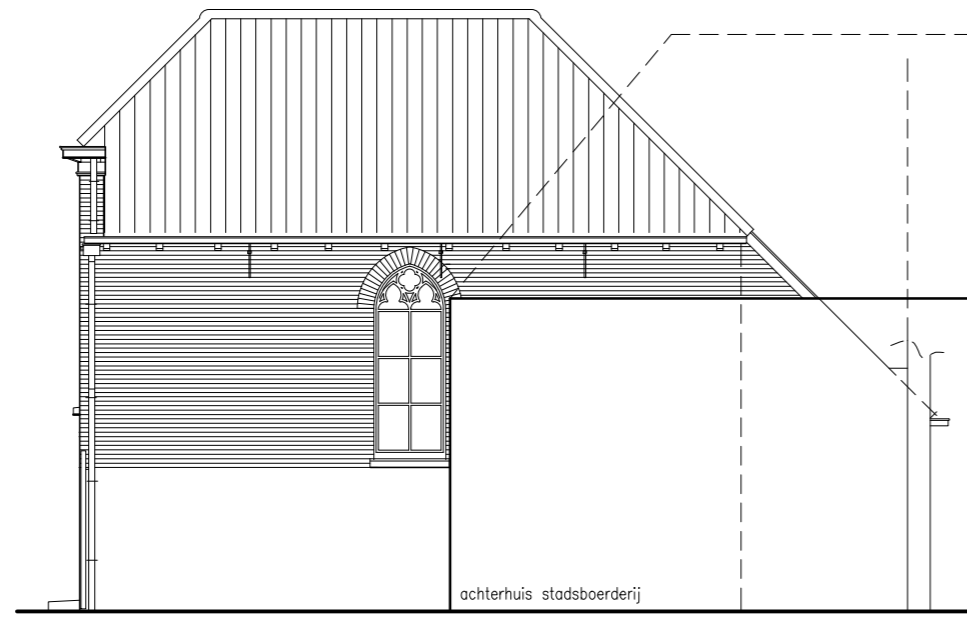


WESTGEVEL


1 2 meter 4 wever

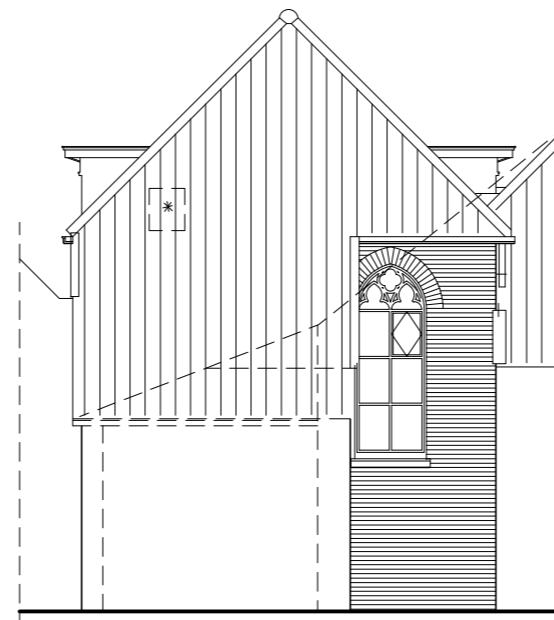

ZUIDGEVEL

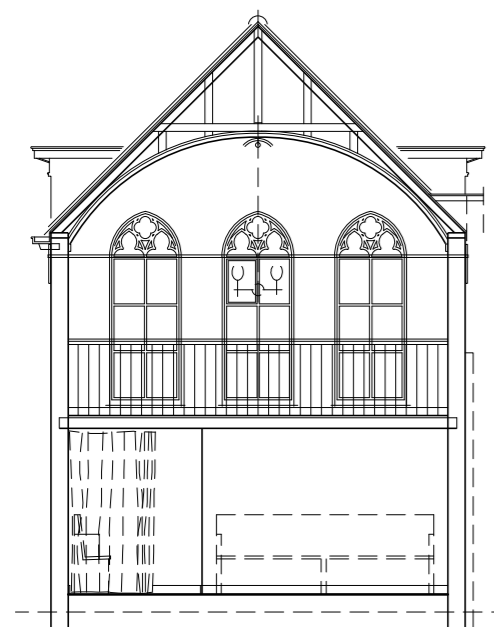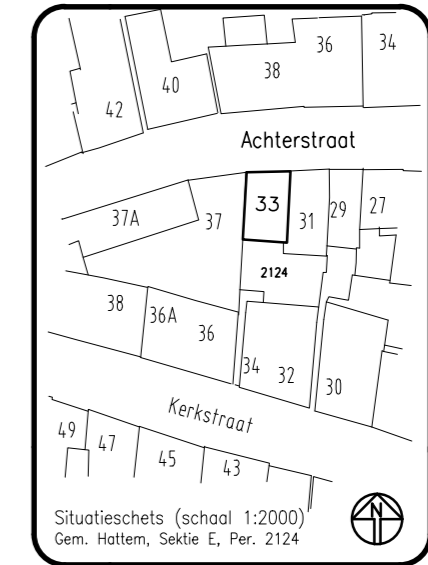


A - A

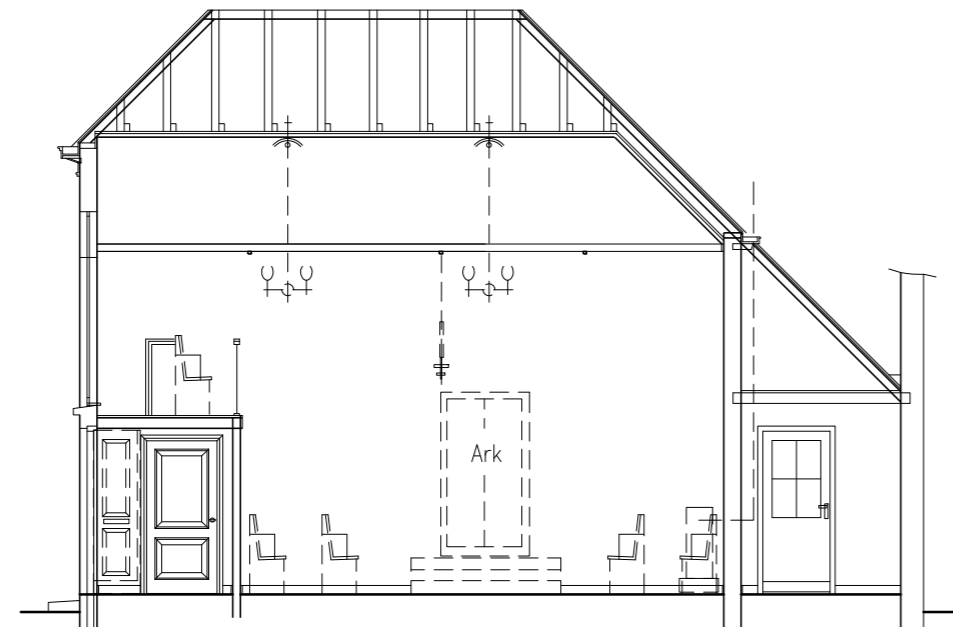


B - B



C - C

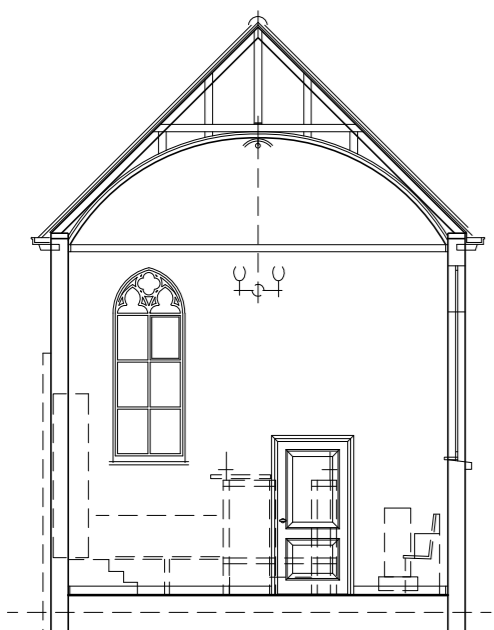


D - D

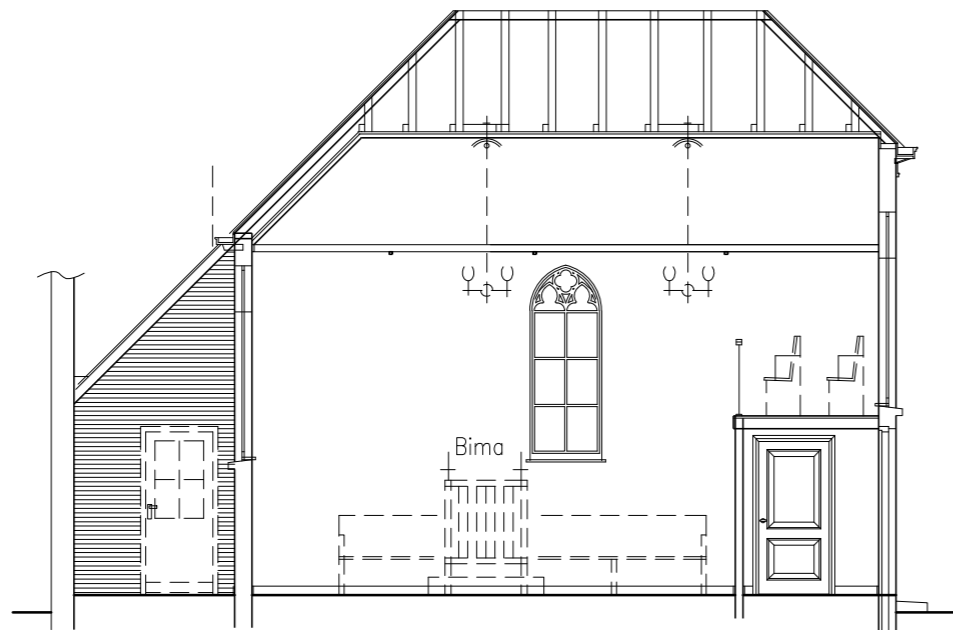

E - E


DOORSNEDEN

1 2 meter 4 wever

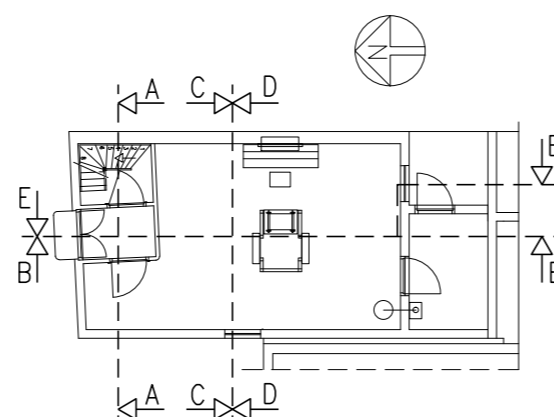


PLATTEGRONDEN

BEGANEGROND

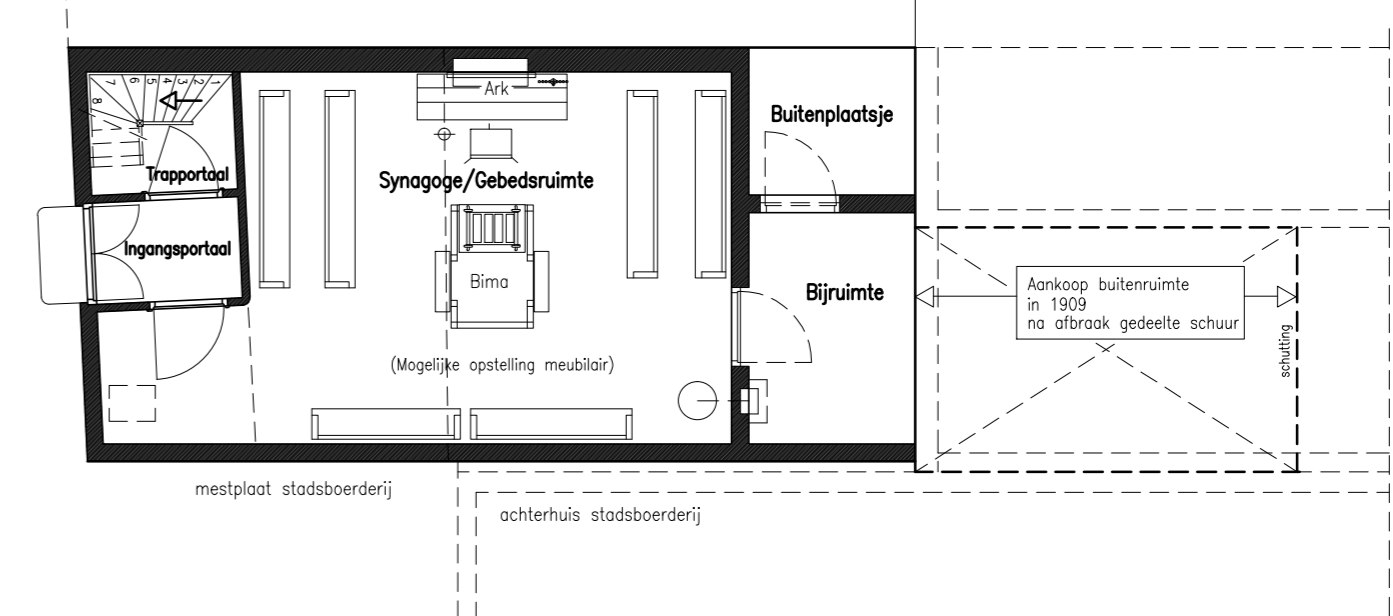

GALERIJ

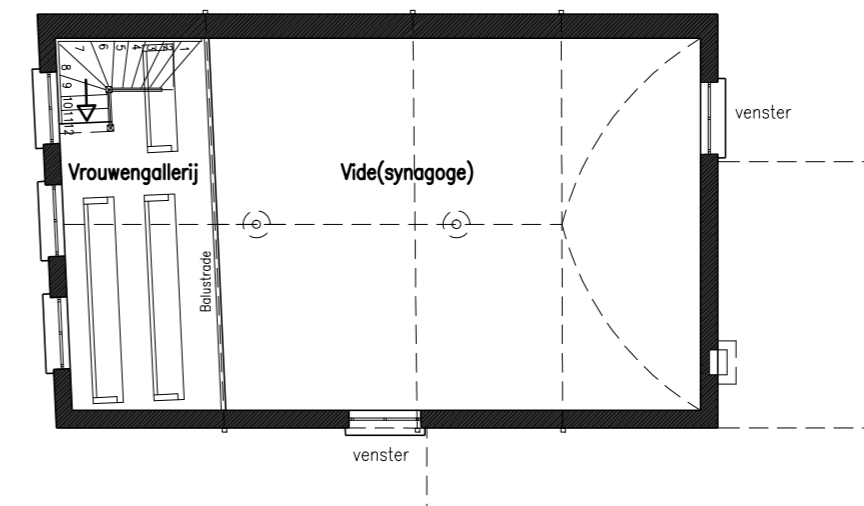

Projekt/opdrachtgever
De voormalige Hattense synagoge,
aan de Achterstraat 33, 8051 GA Hattem

Omschrijving
Reconstructie bouwfase -1-

INTERIEURARCHITECTENBURO
WEVER HATTEM

Schaal 1:100

Formaat A2

Get W

Datum 12-01-09

Revisie

Tekening nr.
290107D