




GEVEL KRUISSTRAAT




DWARSDOORSNEDE



WESTGEVEL MET INGANG

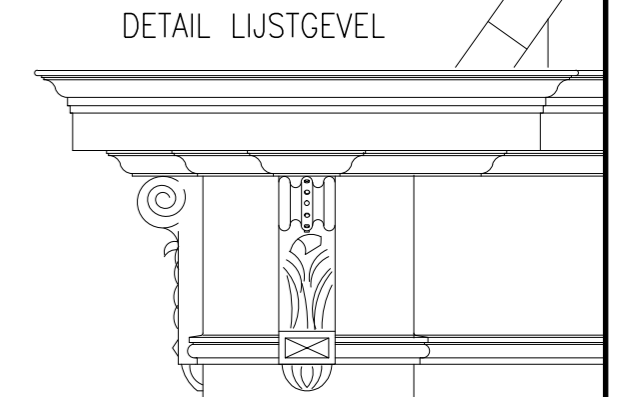


DETAIL LIJSTGEVEL

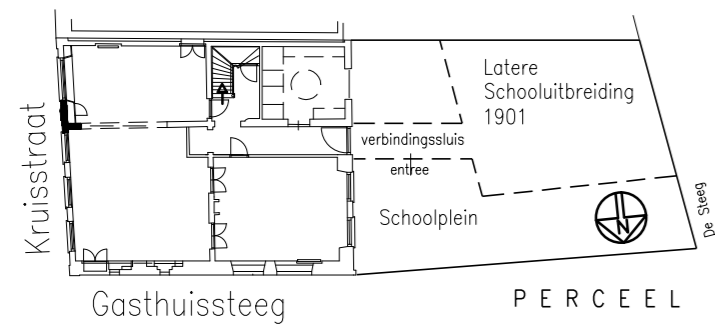


PERCEEL


Reconstructies Chr.Lagere School 1879–1913 (Van Heemstraschool)

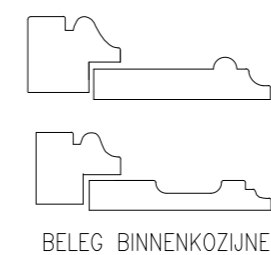


BELEG BINNENKOZIJNEN

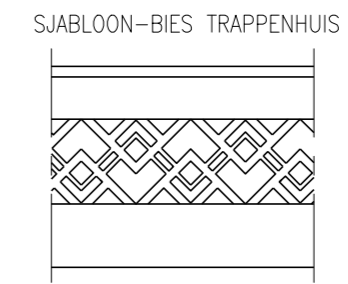

SJABLOON-BIES TRAPPENHUIS

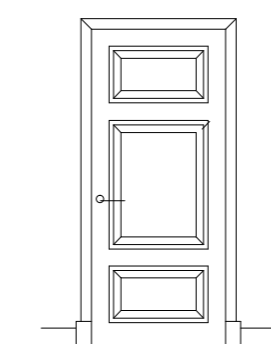


BINNENDEUR

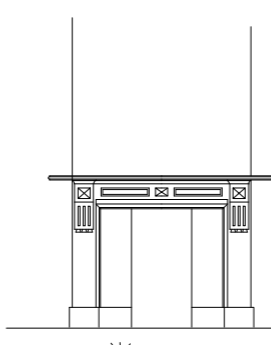


*SCHOUW


DETAILS

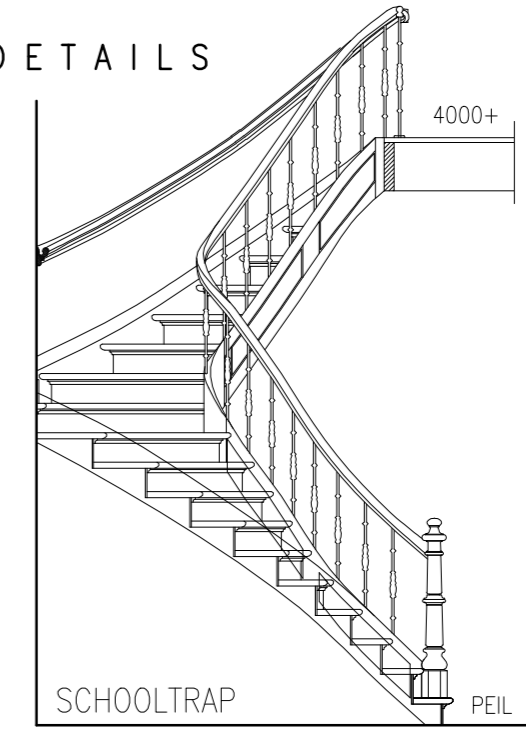


SCHOOLTRAP

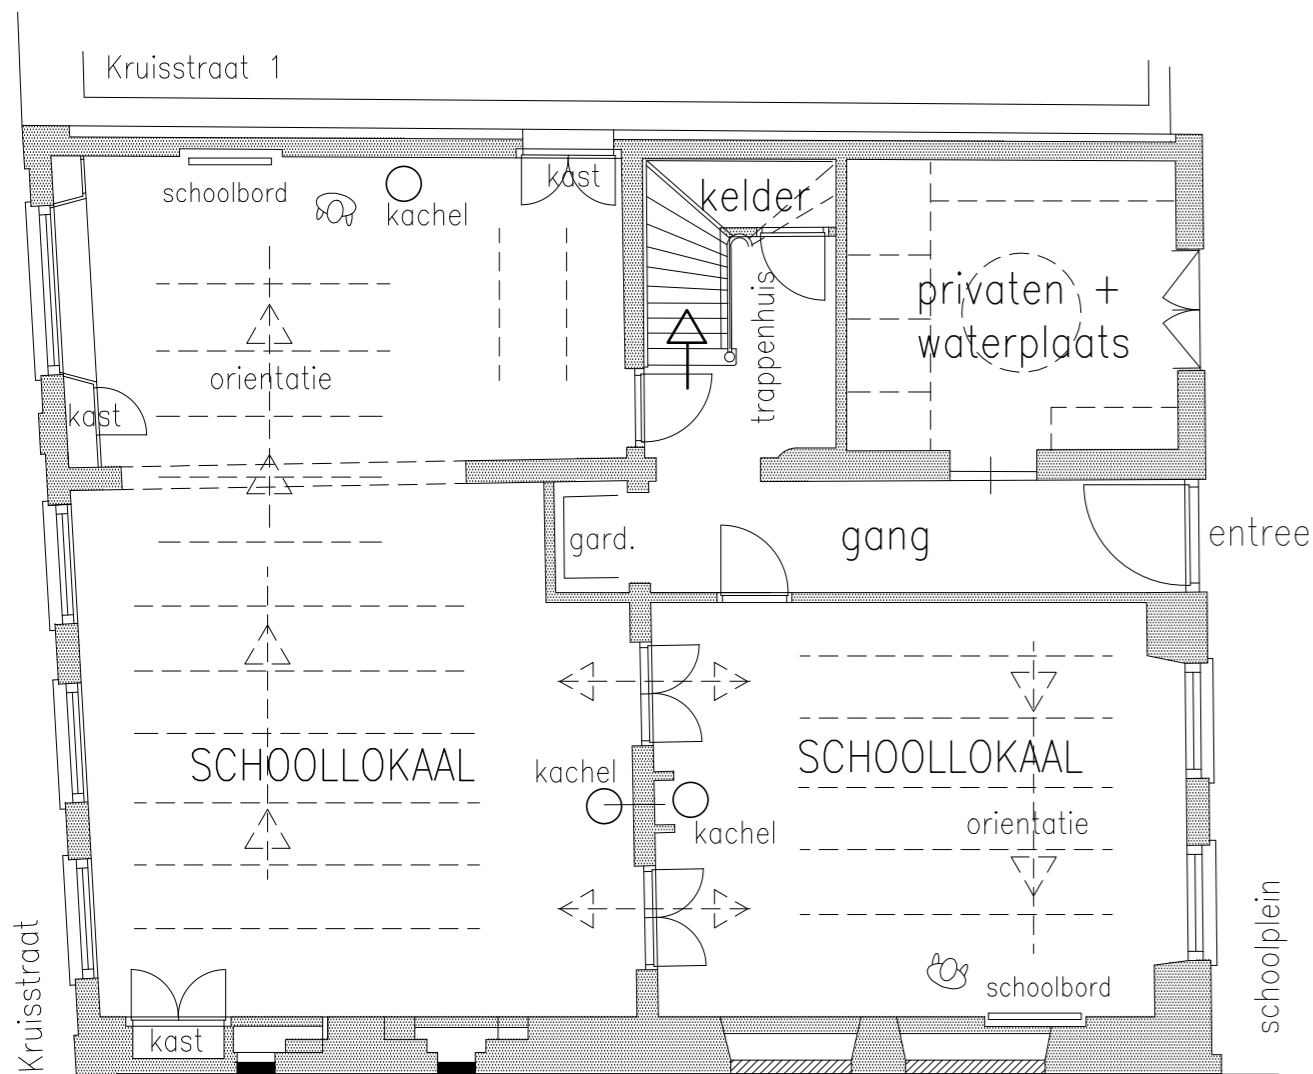

BEGANEGROND

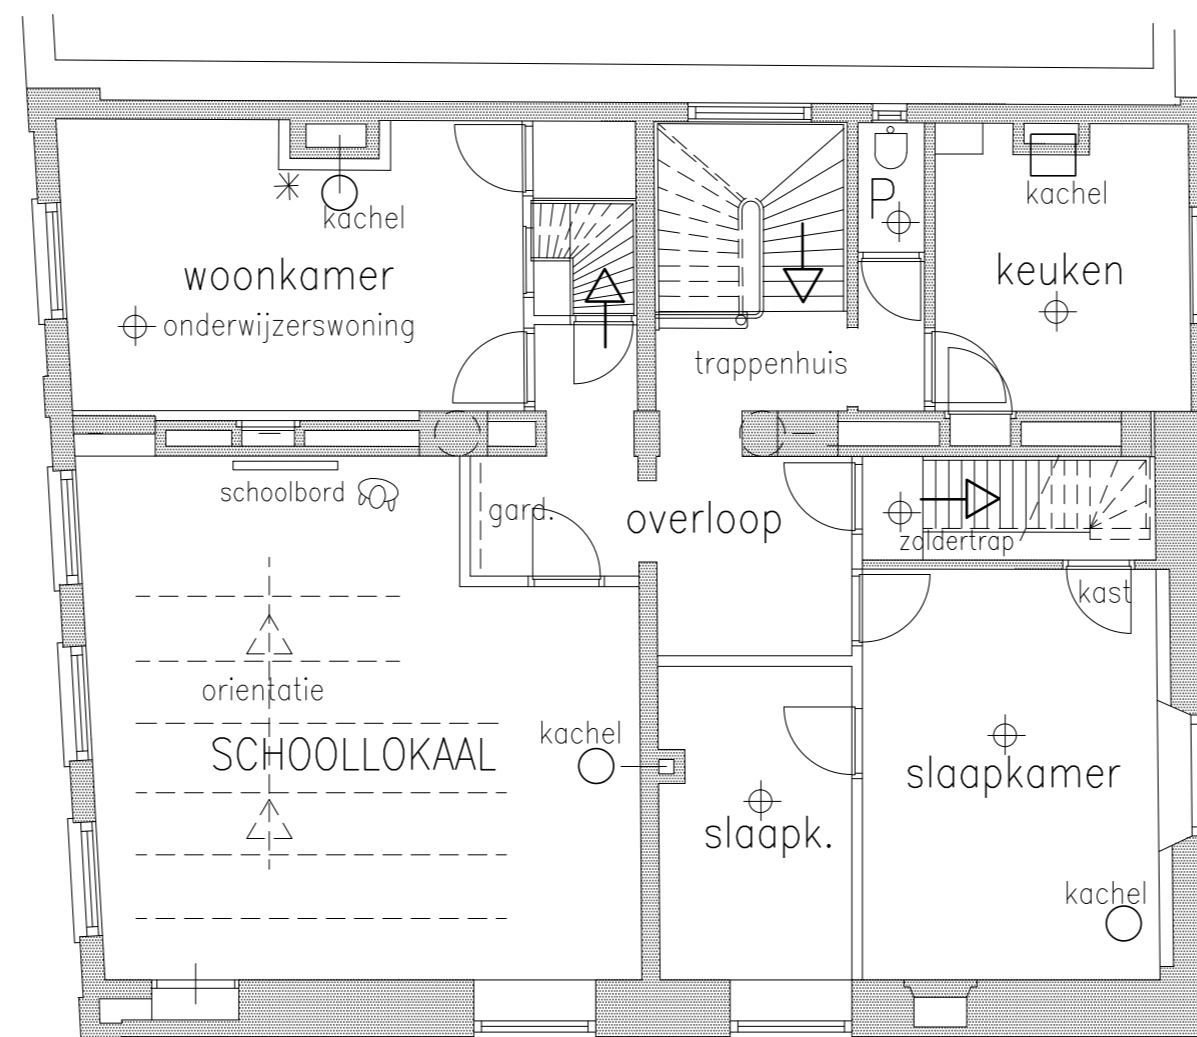

VERDIEPING

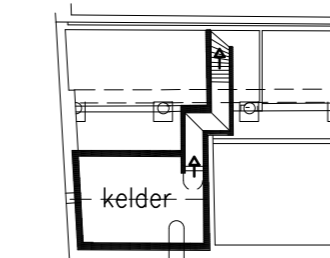

KELDER

Projekt/opdrachtgever
 Restauratie en herbestemming van
 Kruisstraat 3 en Gasthuissteeg 1
 te Hattem
 voor Stichting Stadskern Hattem
 Omschrijving Anno 1879
Reconstructie Chr. Lagere School



Schaal 1:100
 Formaat A2
 Get W
 Datum 05-06-00

Revisie 1(11-03)
 Tekenng nr.
School